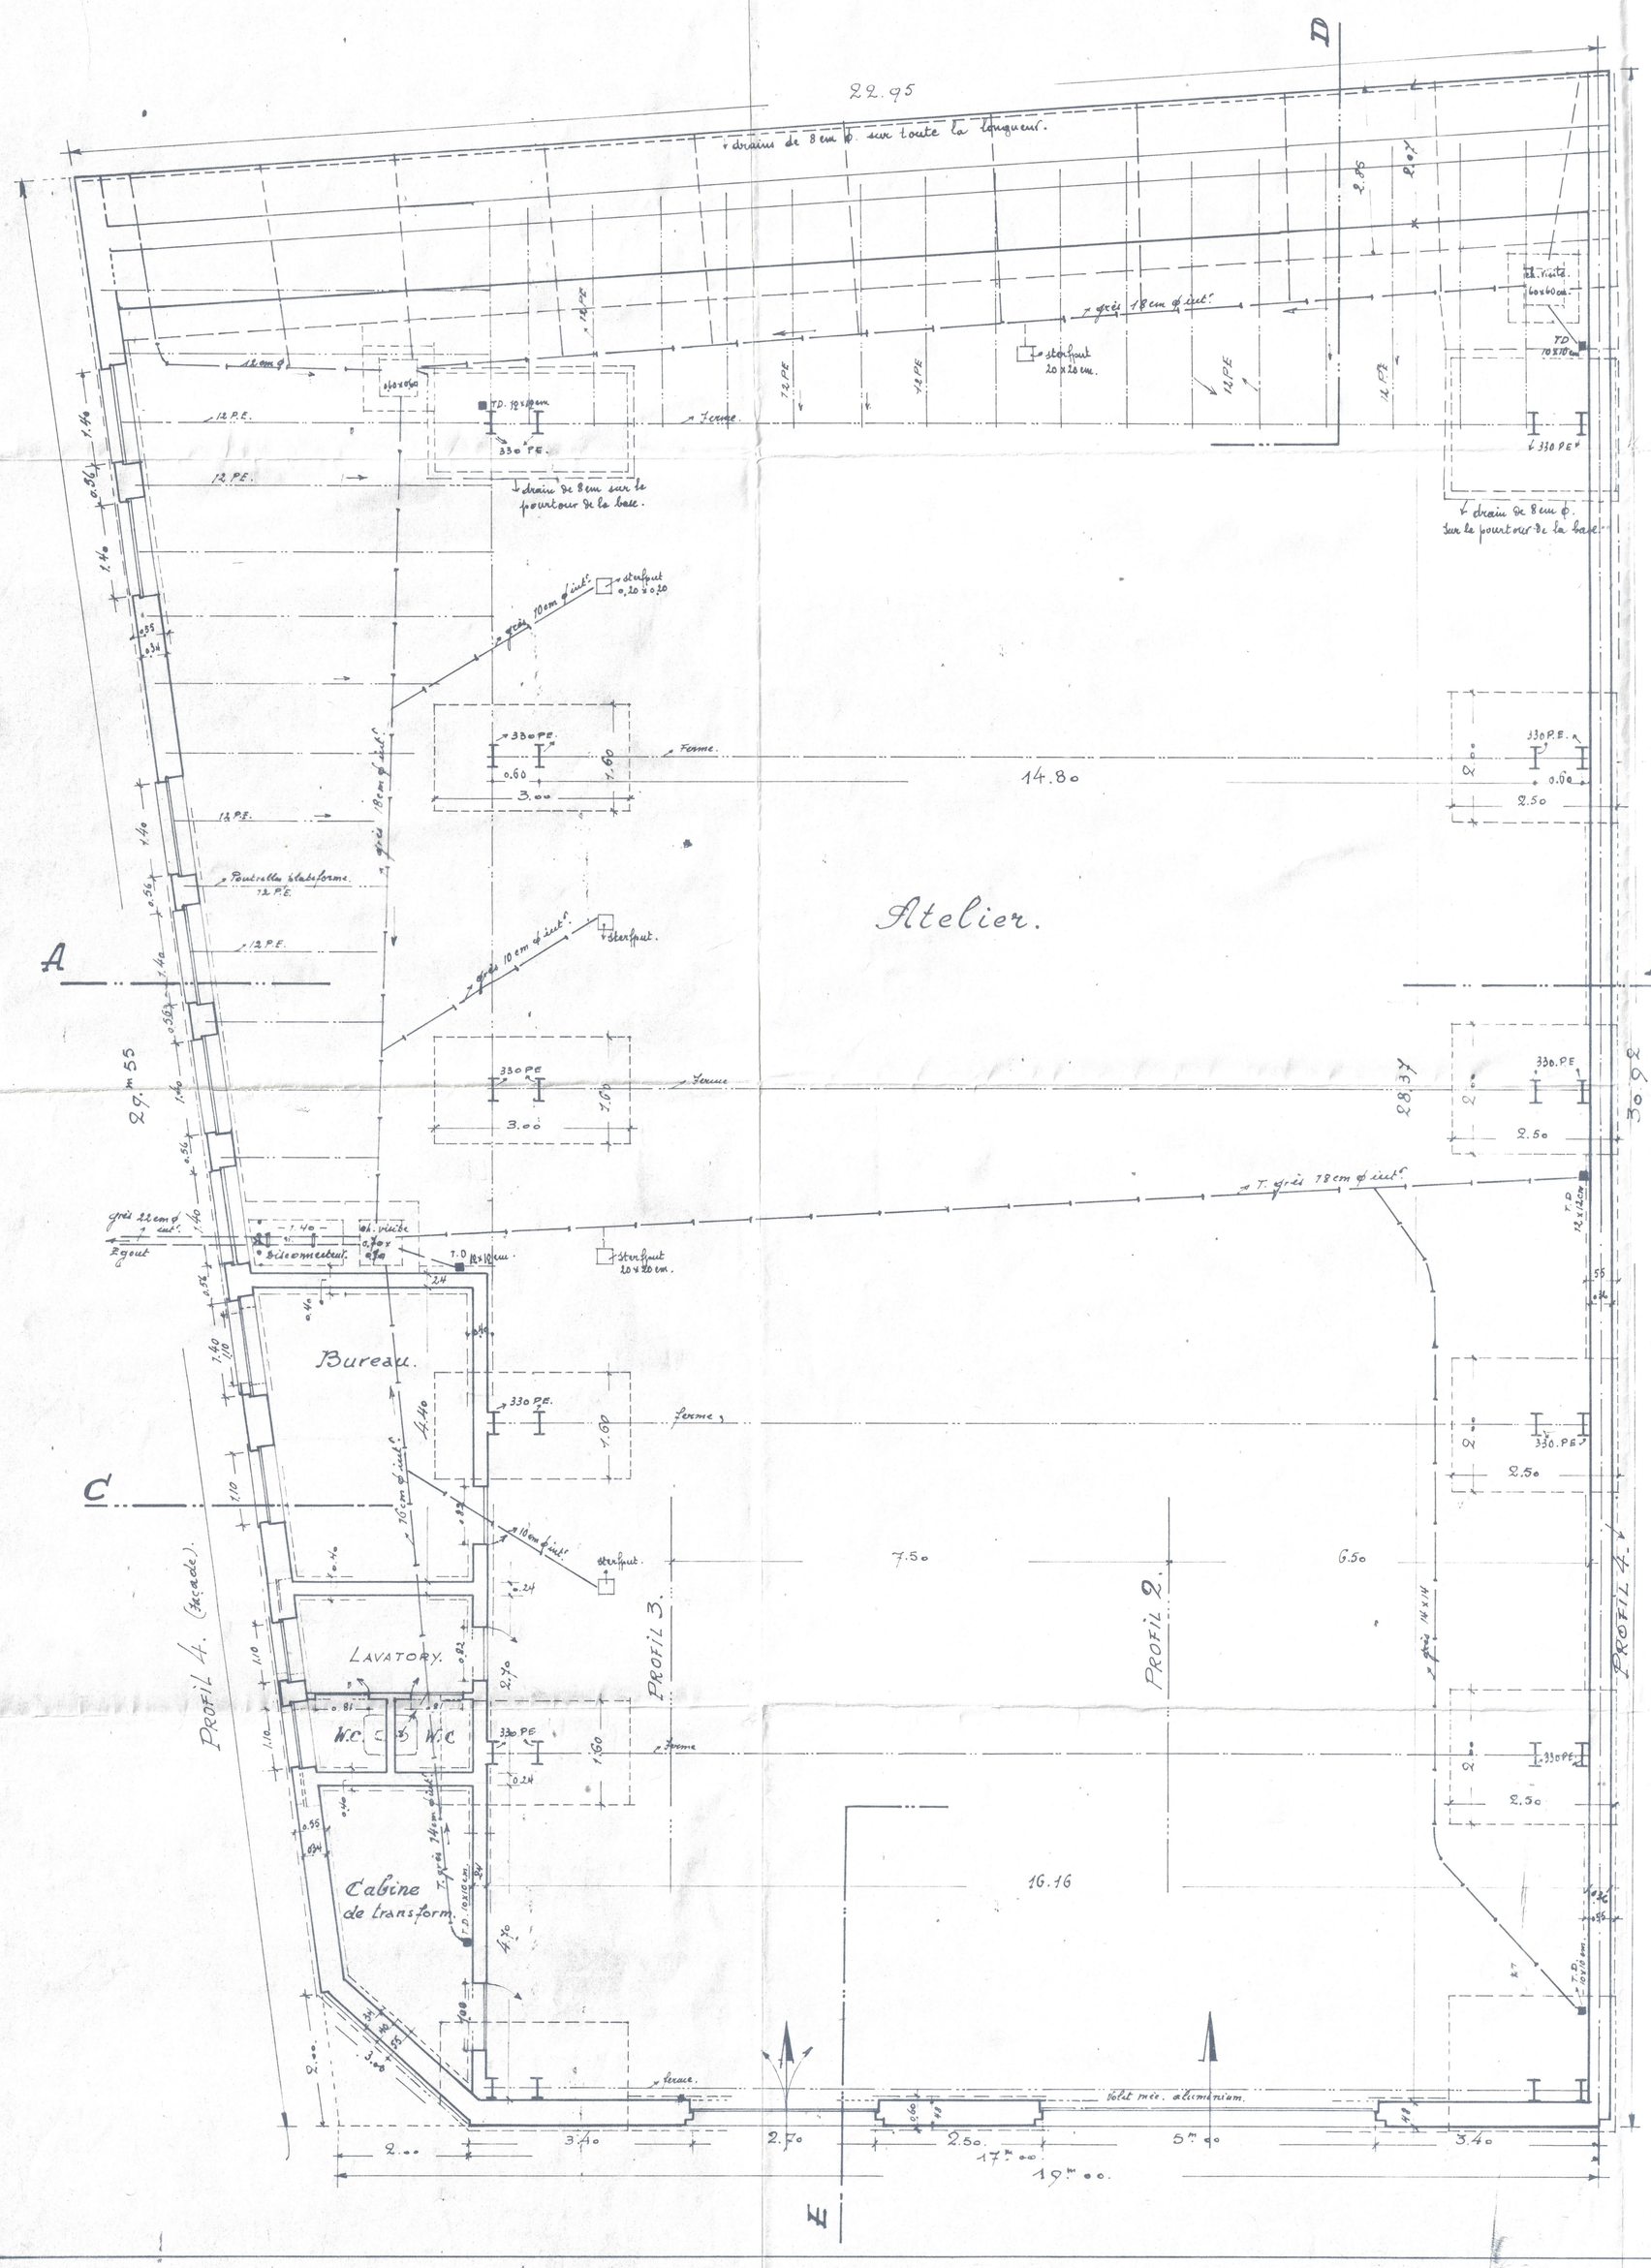

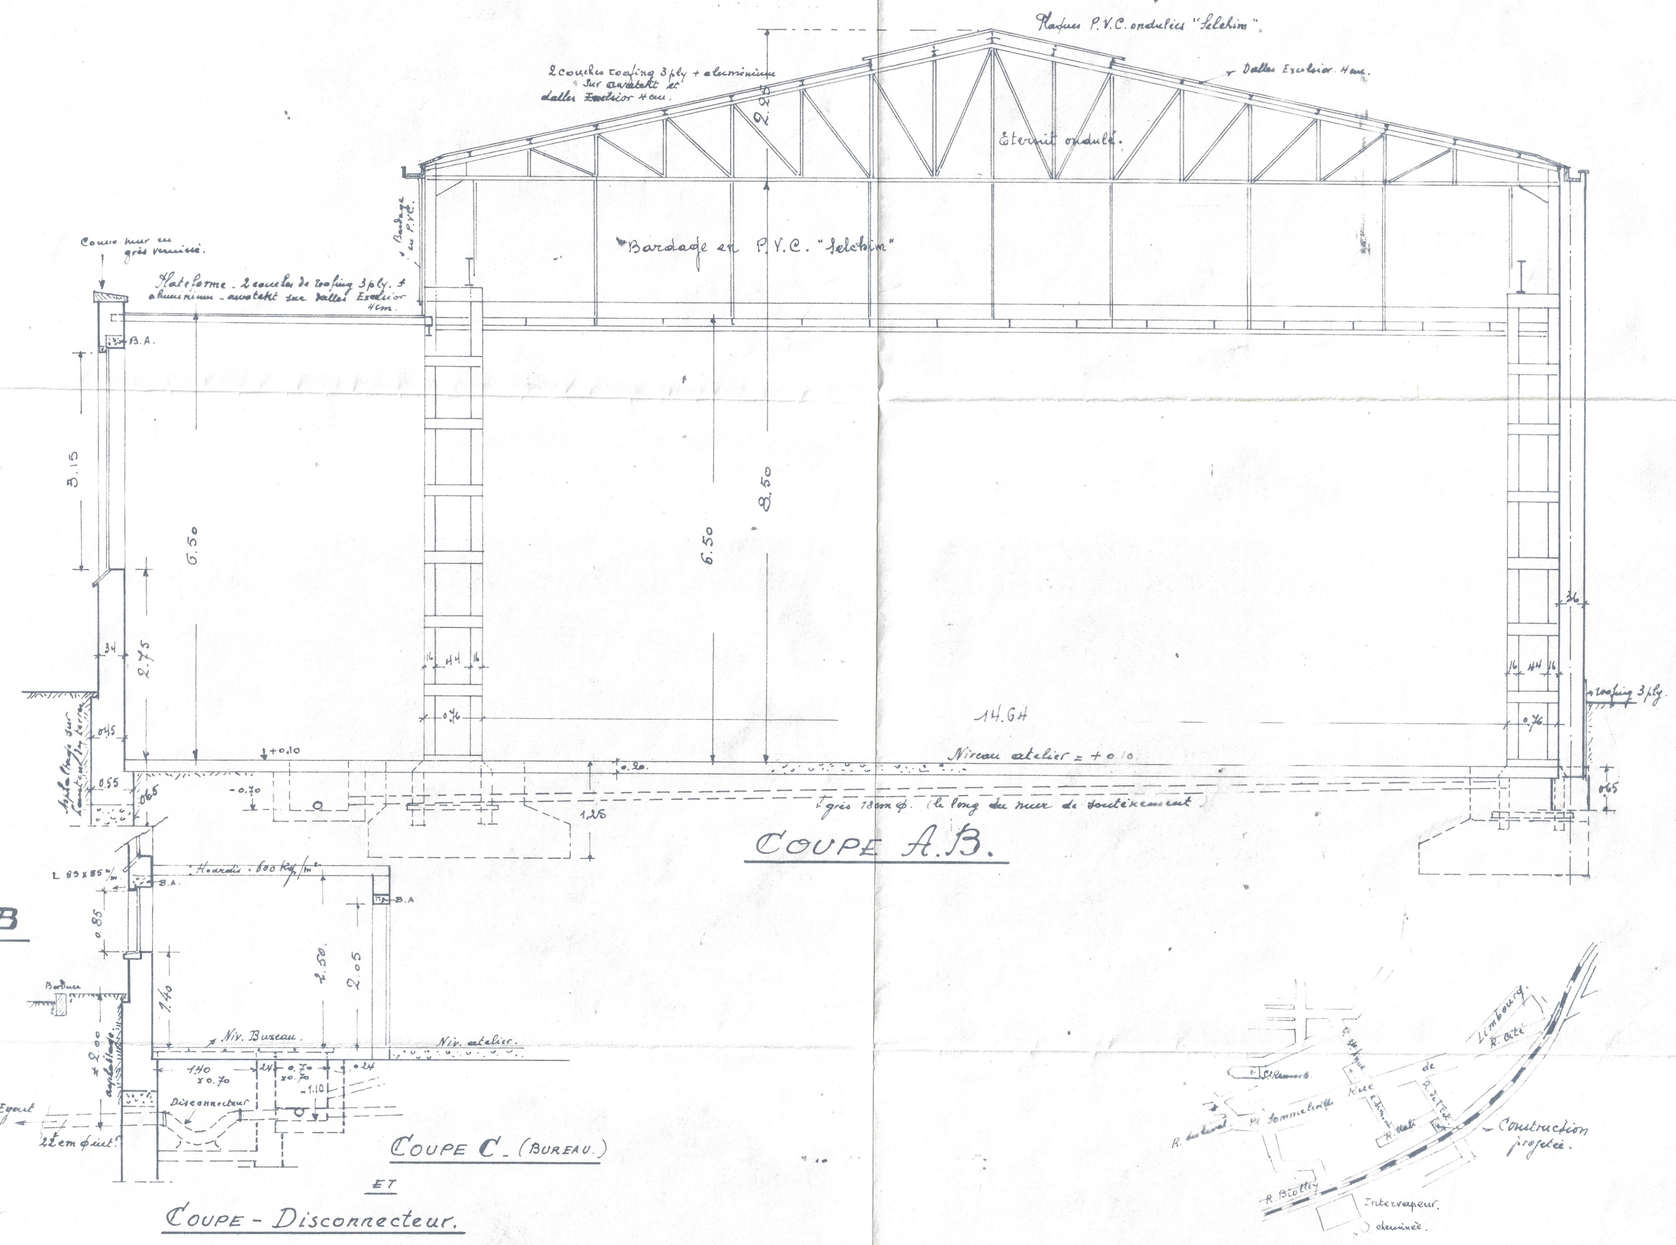

N.B. Les dimensions seront vérifiées sur place par l'Entrepreneur.
Les dimensions sont données pour les travaux finis.

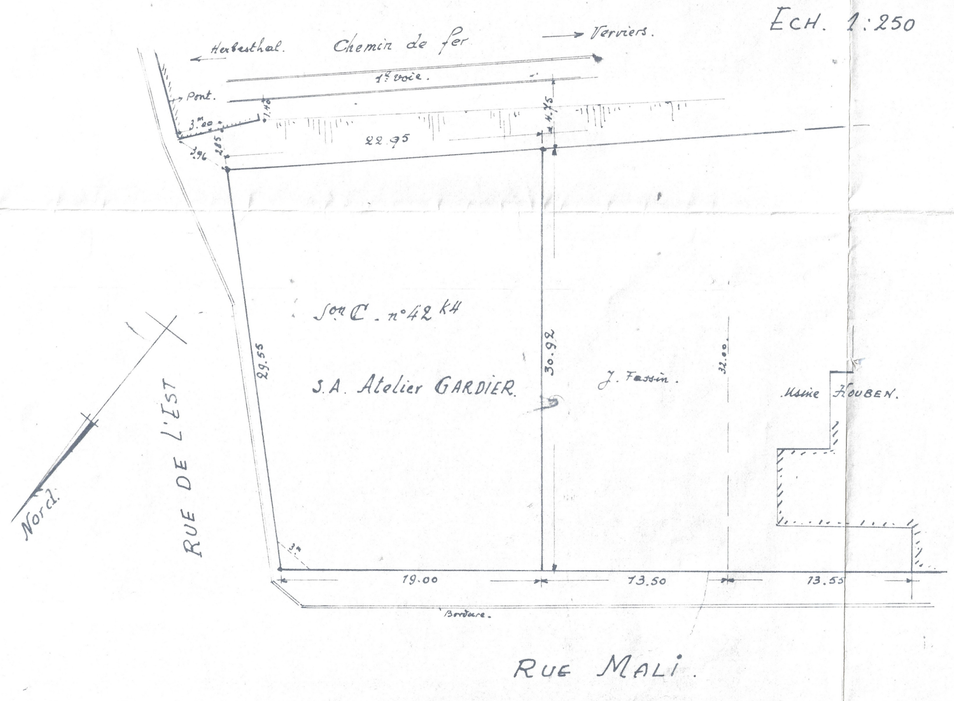

VILLE DE VERVIERS.

BATIMENT INDUSTRIEL
A CONSTRUIRE
A L'ANGLE DES RUES DE L'EST ET MALI

POUR LE COMPTE
DES ATELIERS GARDIER S.A.
RUE DE L'EST, 17, A VERVIERS.

Ech. 2cm. p. m.
Le Rendeur,

Verviers, le 3 Avril 1964.
L'Architecte,

Alb. MOXHET
Matr. 3996.G.

60525